


Gemeente ROTSELAAR 1Afd

Sie D nr 431b

Gedeeltelijke verplaatsing Voetweg nr 116

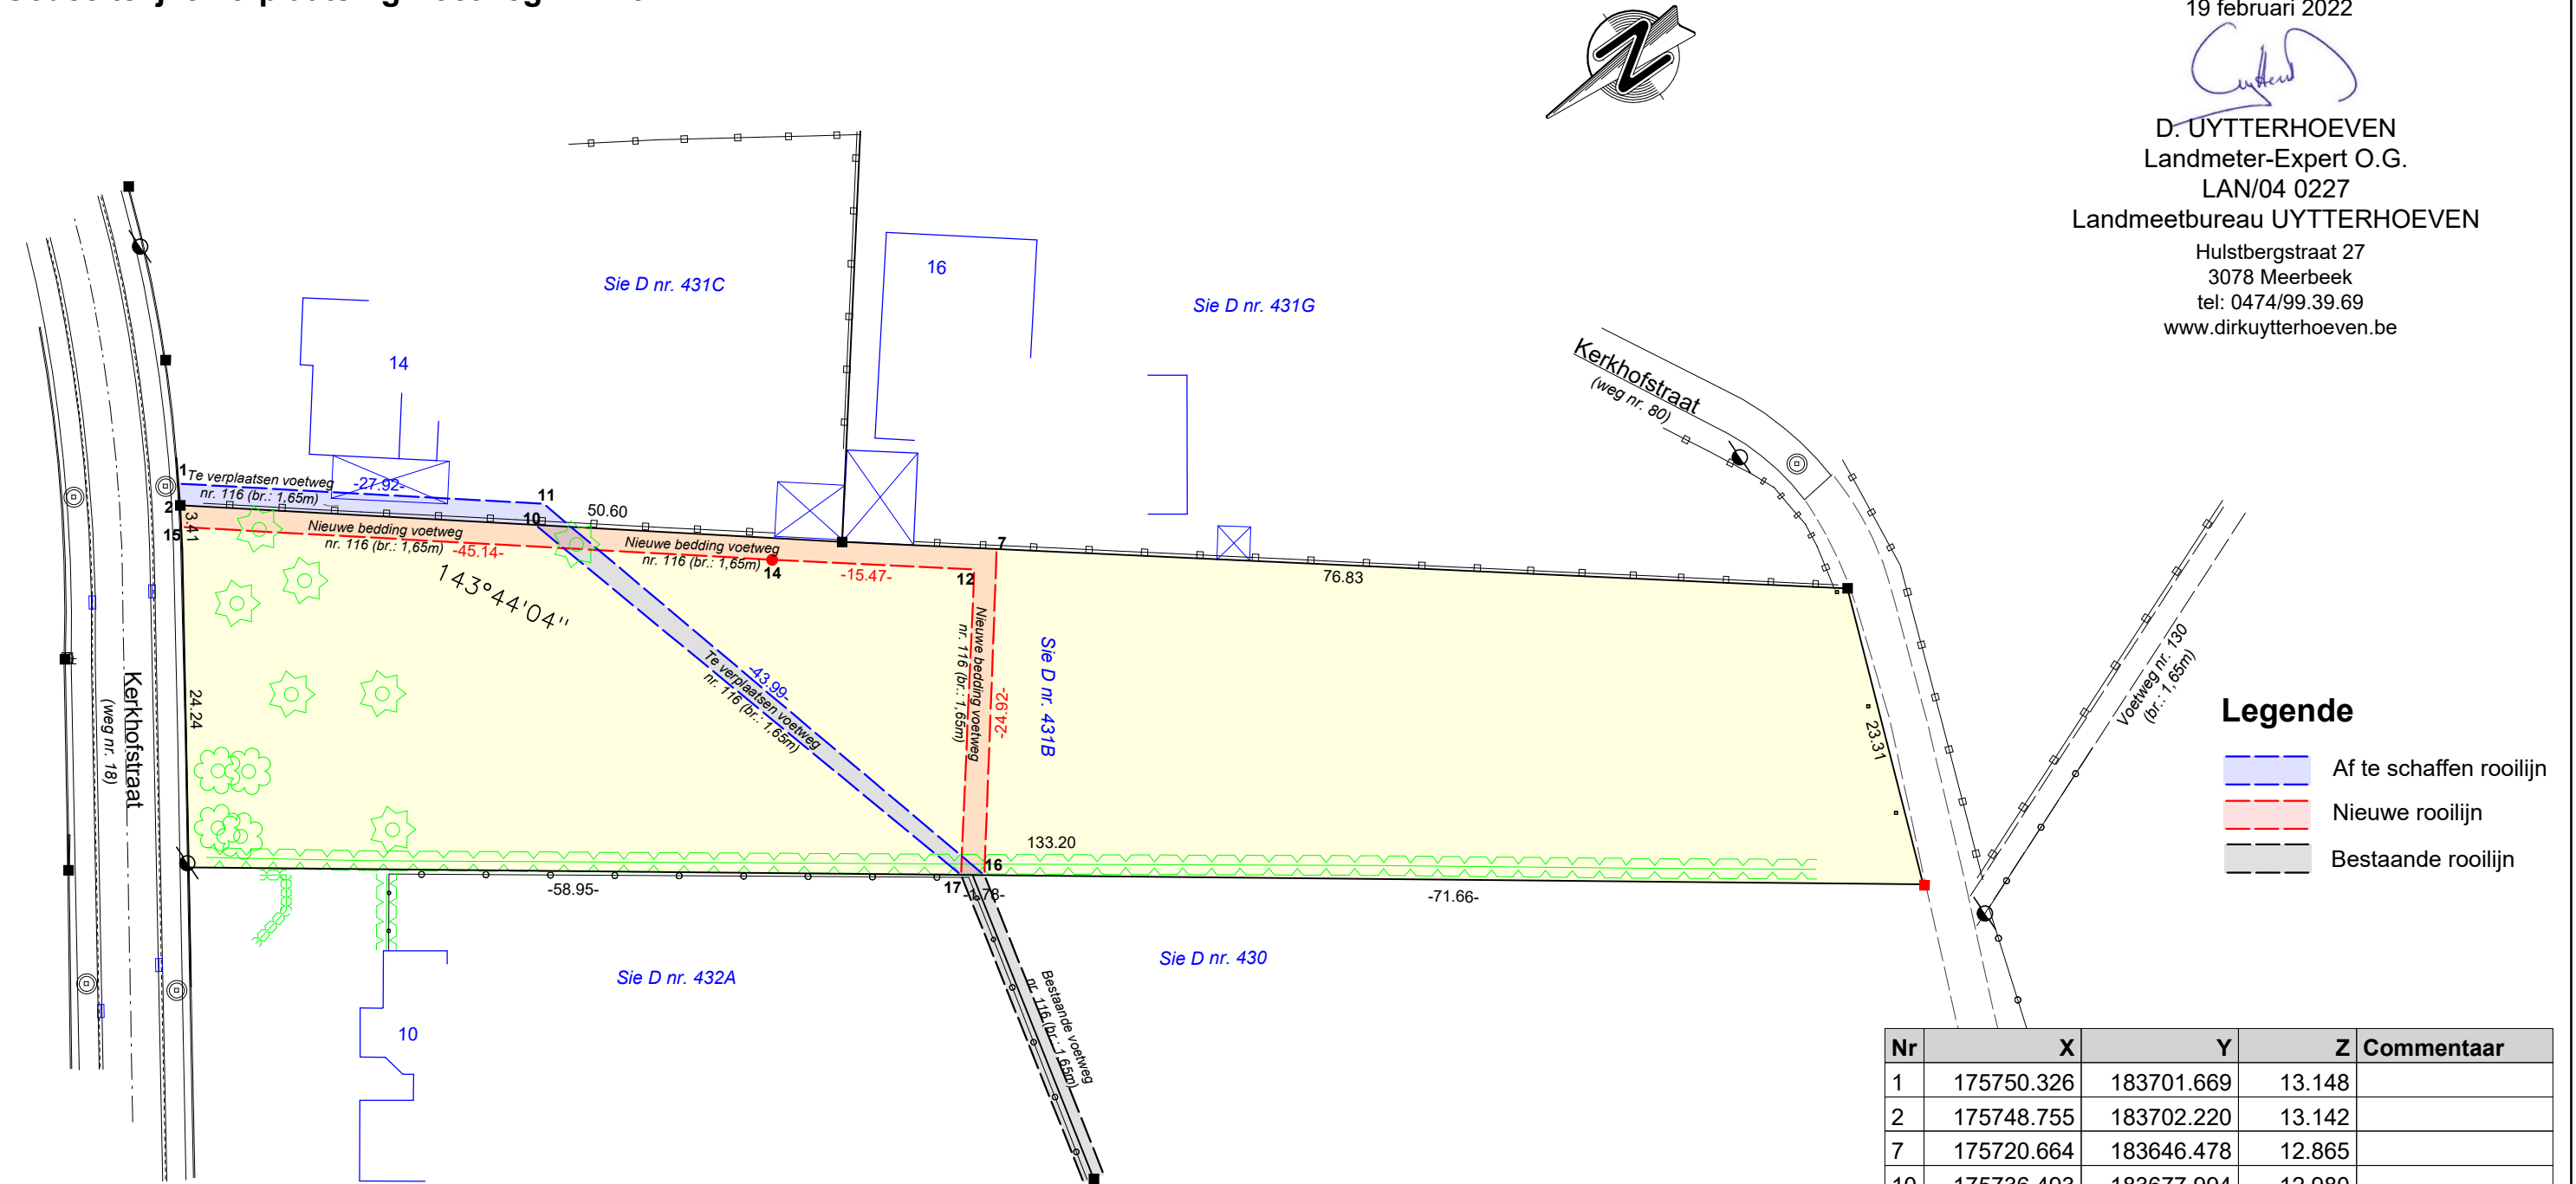

Opgemaakt te Meerbeek
19 februari 2022

D. UYTTERHOEVEN
Landmeter-Expert O.G.
LAN/04 0227
Landmeetbureau UYTTERHOEVEN
Hulstbergstraat 27
3078 Meerbeek
tel: 0474/99.39.69
www.dirkuytterhoeven.be

Opdrachtgever	Opdracht	Landmeter	Ligging	Datum	Plan 1/1 Schaal 1/500
Dhr Bollens en mevr Thogersen pa Mechelsestg 662 3020 Herent	Gedeeltelijk verplaatsen van de voetweg nr 116	D. UYTTERHOEVEN Landmeter-Expert O.G. LAN/04 0227 Landmeetbureau UYTTERHOEVEN	Kerkhofstraat 12 Rotselaar	19 februari 2022	