



Gemeente ROTSELAAR
1e afdeling

Sectie E - Nr. 53B6
Schaal 1/250

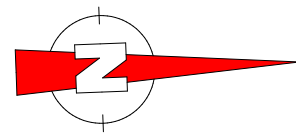

VERKAVELINGSAANVRAAG
- Plan kosteloze grondafstand -

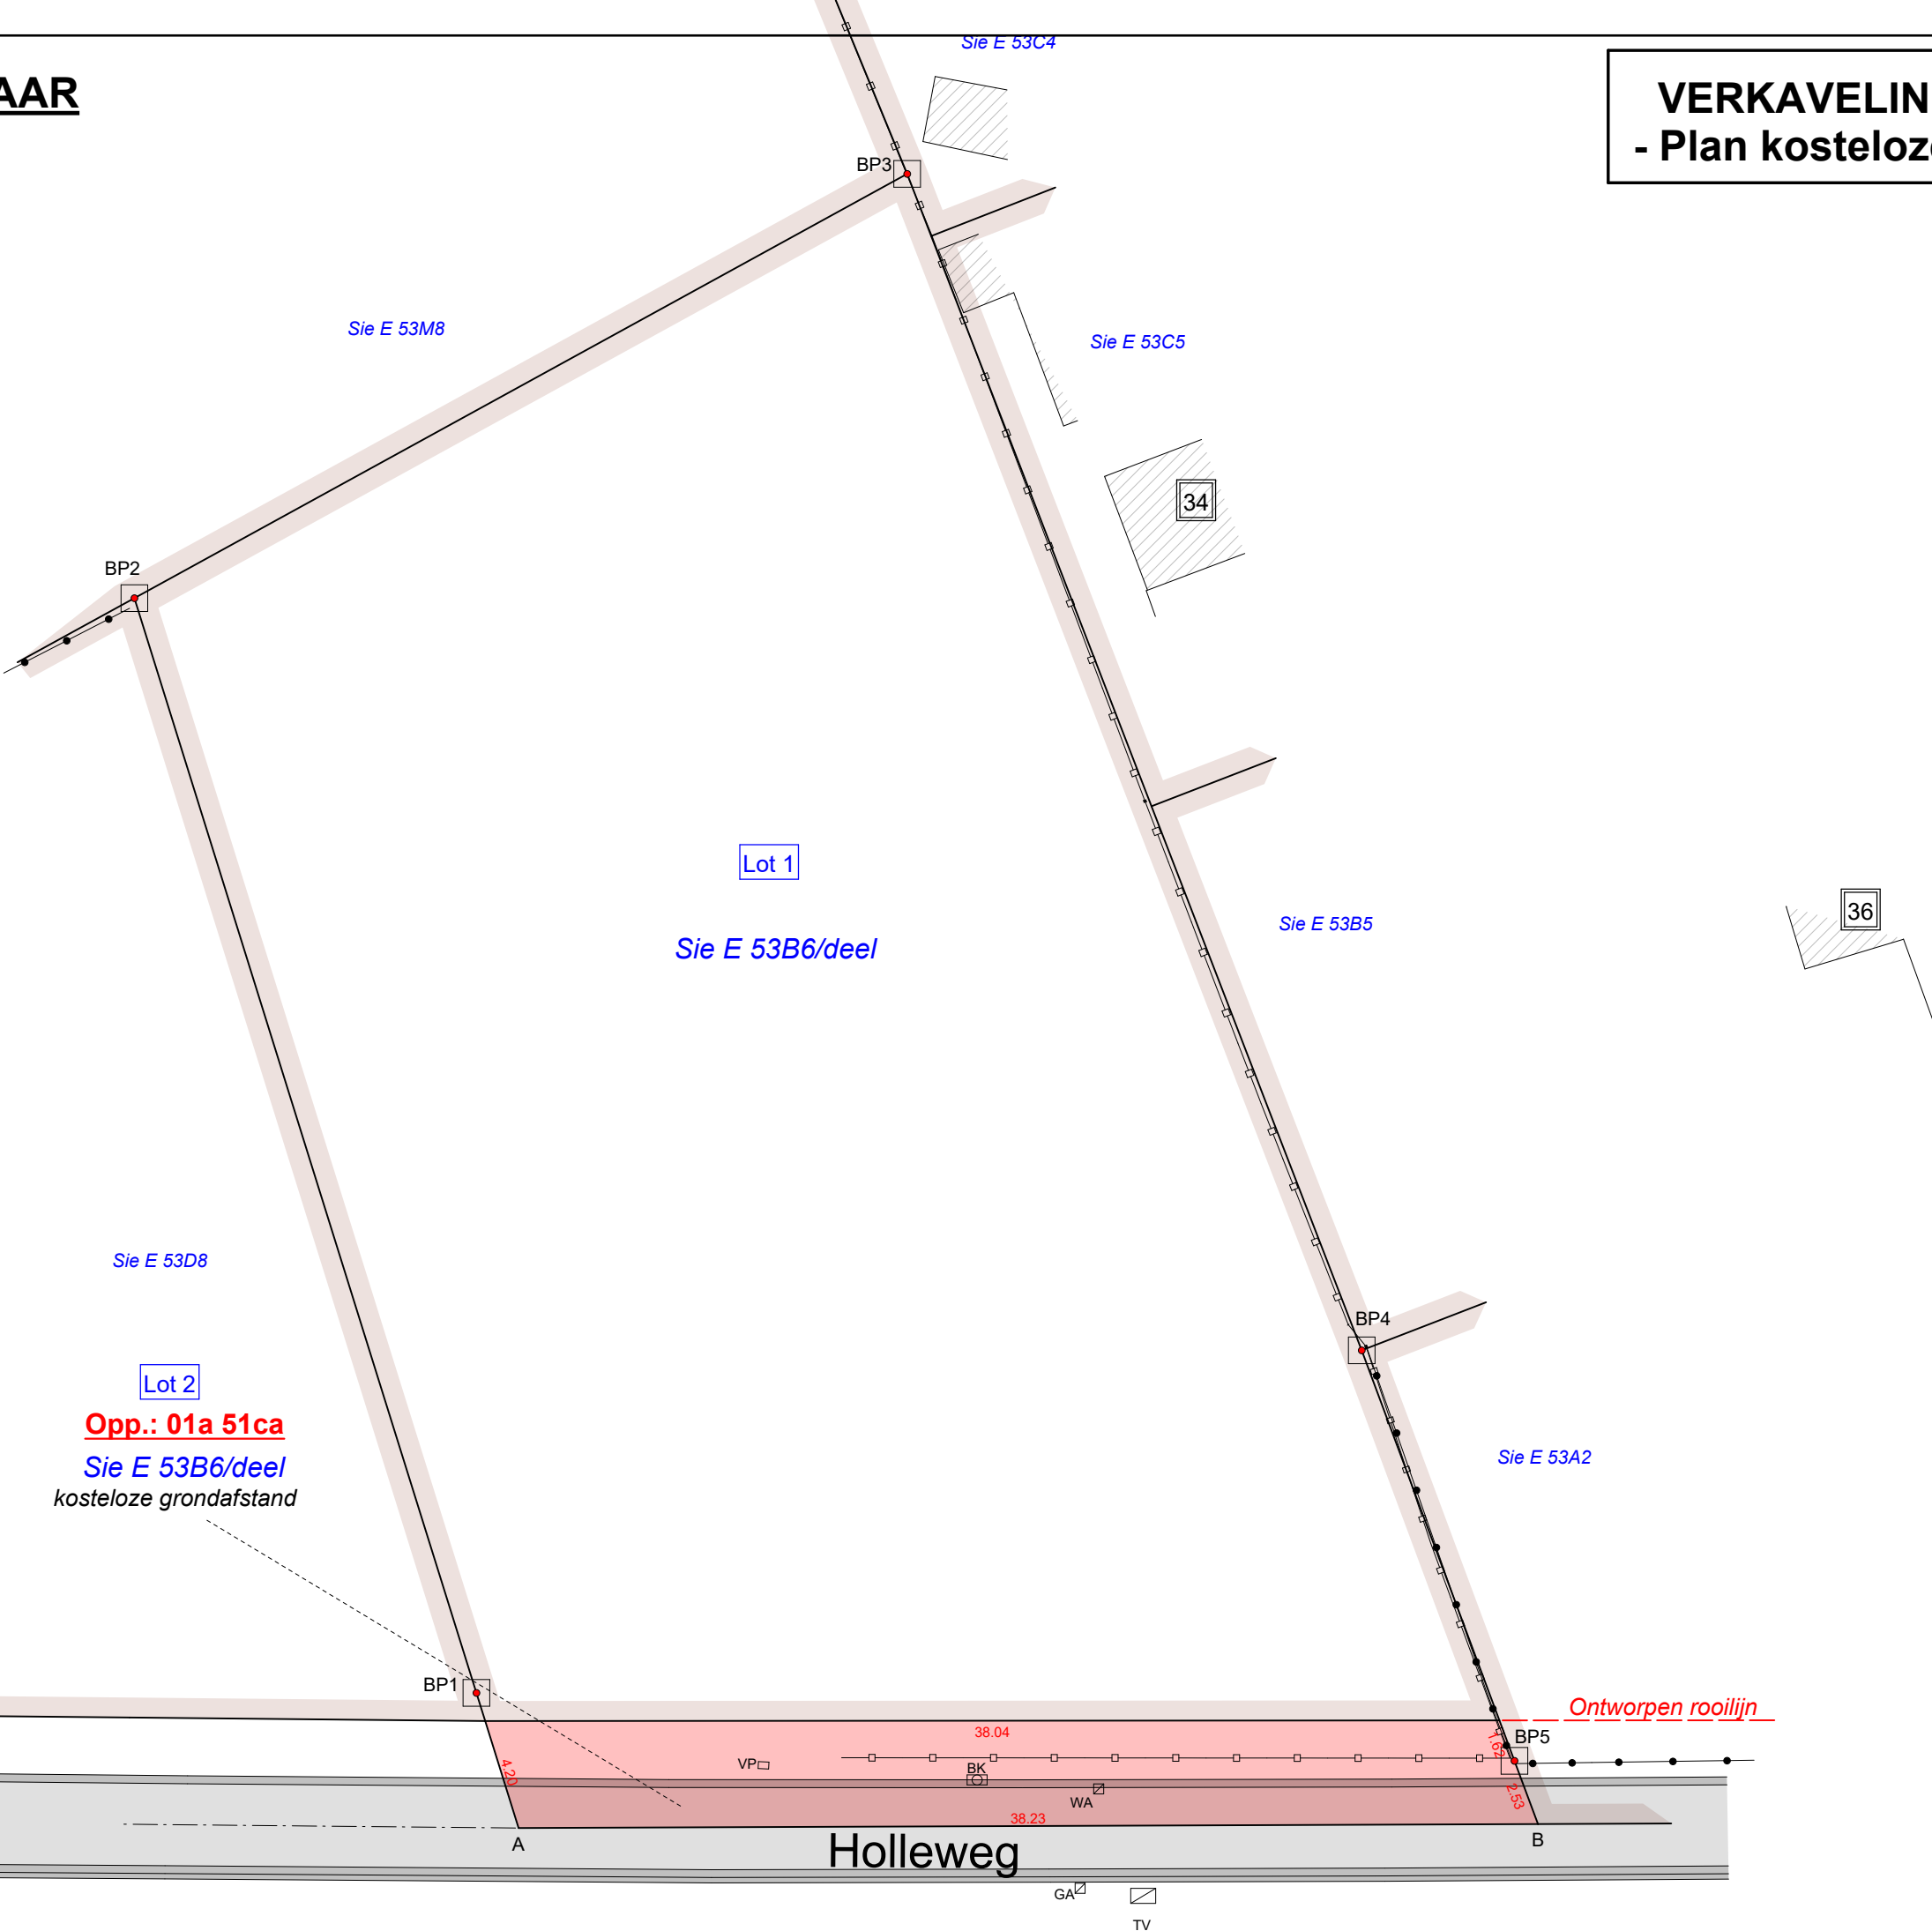

Herent, 2 mei 2023
De landmeter-experten
Johan Artois LAN 040224
Jonas Artois LAN 111483
Mechelsesteenweg 378
3020 Herent
info@landmetingenartois.be



LEGENDE	
WS	waterslikker
BS	bezoeksschouw
VP	verlichtingspaal
TV	tv- en internetaansluiting
WA	afsluitkraan water
GA	afsluitkraan gas
BP	bestaande eigendomspaal
NP	nieuwe eigendomspaal
AP	afsluitingspaal
BK	brandkraan water
-0.43	hoogte TAW
-0.43	hoogte kroonlijst
-0.43	hoogte dorpel
-0.43	hoogte nok
-0.43	hoogte referentienagel
	Loofboom laagstam
	Loofboom hoogstam