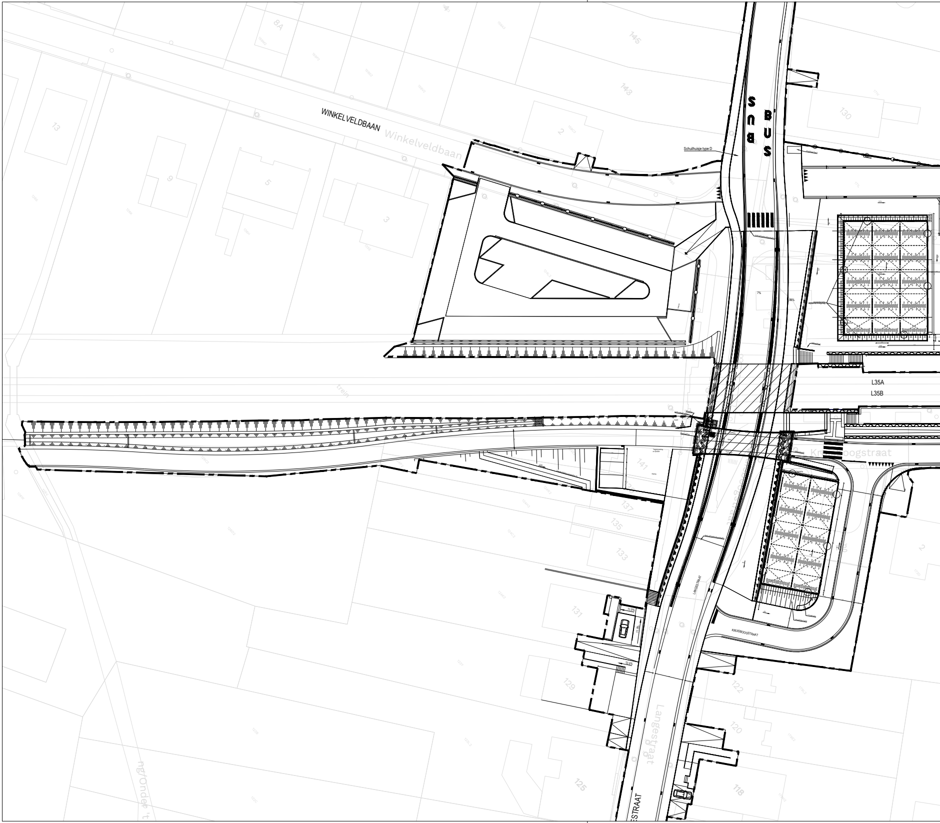
8A
145
143
130
WINKELVELDBAAN
Winkelveldbaan
13
2
9
5
3
Schuilhuisje type D
BUS
BUS
7%
96%
trein
L35A
L35B
Kruisboogstraat
141
137
135
133
131
129
125
LANGESTRAAT
KRUISBOOGSTRAAT
2
122
120
118
Langestraat
ESTRAAT
ng/Onder 't

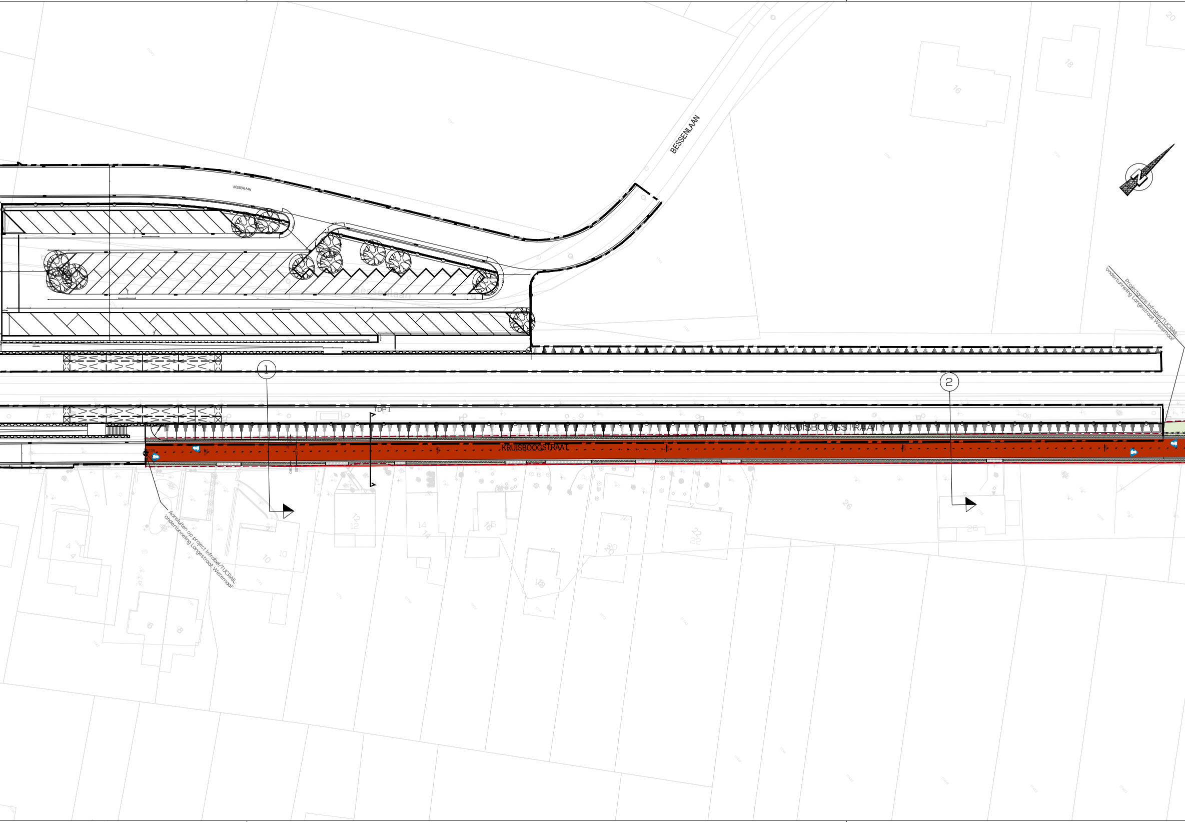
BESSENLAAN
BESSENLAAN
Bessenlaan
KRUISBOOGSTRAAT
KRUISBOOGSTRAAT
TDP 1
1
2
N
Projectgrens Infrabel/TUCRAIL: 'ondertunneling Langestraat Wezemaal'
Aansluiten op project Infrabel/TUCRAIL: 'ondertunneling Langestraat Wezemaal'
4
6
8
10
12
14
16
18
20
22
26
16
18
20

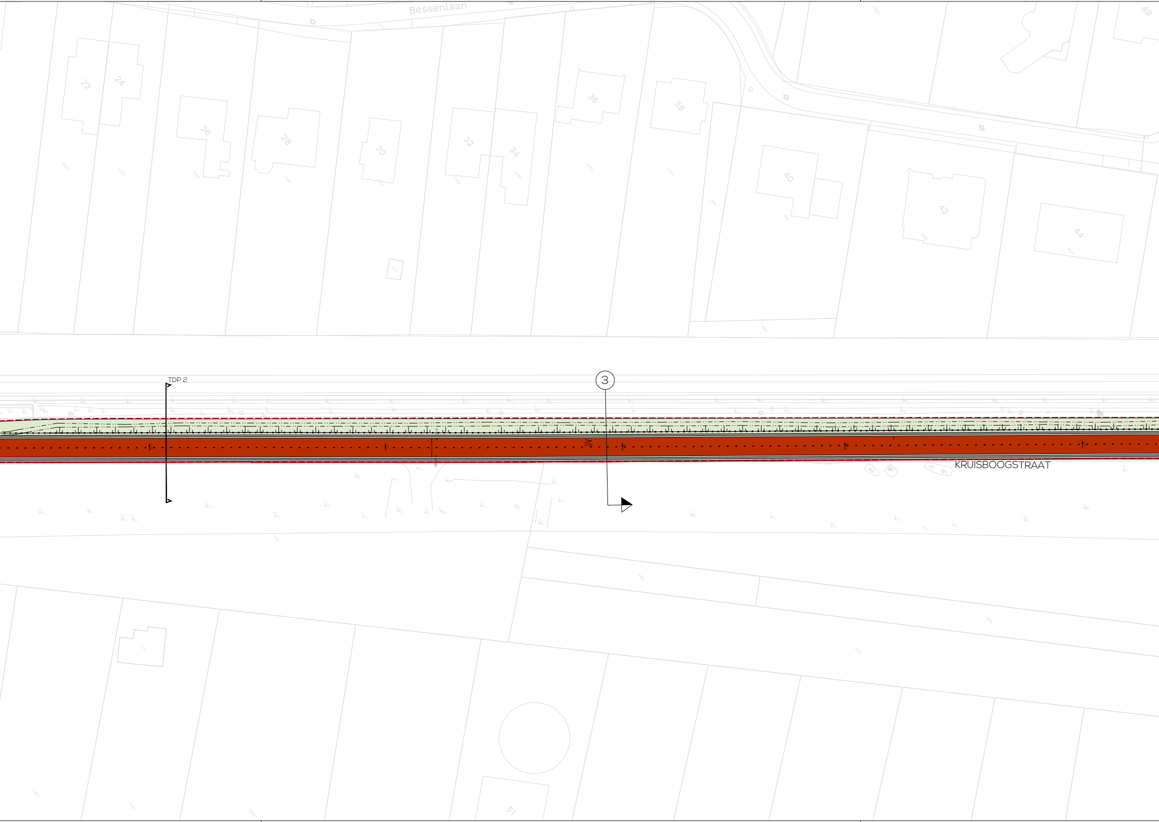
Bessenlaan
22
24
26
28
30
32
34
36
38
40
42
44
49
TDP 2
3
KRUISBOOGSTRAAT
51

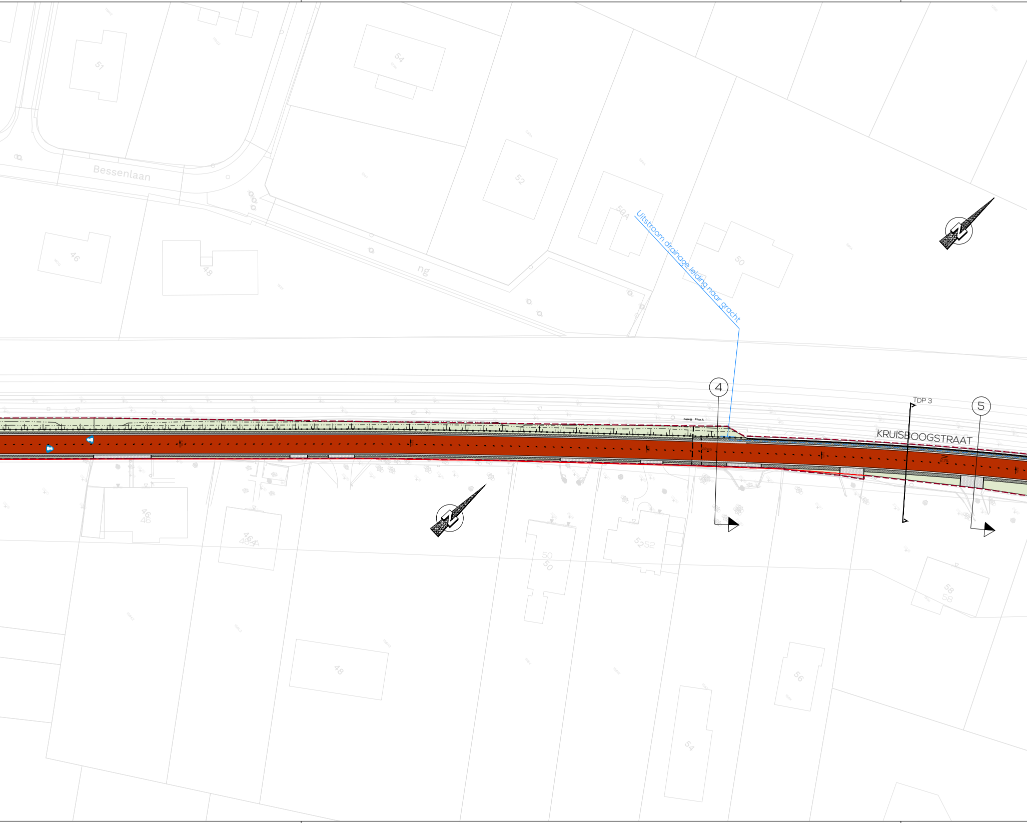
51
54
Bessenlaan
52
50A
ng
46
48
50
Uitstroom drainage leiding naar gracht
N
4
Fase B
Fase A
22.85
TDP 3
5
KRUISBOOGSTRAAT
N
46
46A
50
52
58
48
56
54

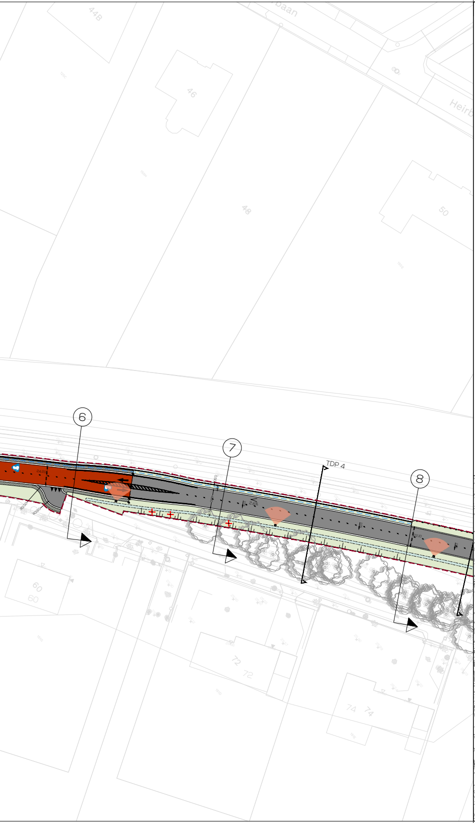
baan
448
46
48
50
Heirb
60
60
72
72
74
74
6
7
8
TDP 4

# LEGENDE

## Verharding

- fietspad/rijweg; zwarte asfaltverharding
- rood-bruine asfaltverharding
- printbeton - kasseimotief
- grijze betonverharding
- voetpad/oprit; waterpasserende betonstraatsteen - grijs
- obstakelvrije ruimte/uitwijkzone; betongrasdallen
- boordsteen; type IB, langs rijweg
- boordsteen; type ID4, tussen groenberm en voetpad
- kantstrook; type IID1, langs fietspad
- Infiltrerende goot (30x1000cm)

## Groeninrichting

- aanduiding talud
- grasberm
- betongrasdallen
- infiltratiekom
- haagmassief, 0,8m breedte
- bestaande hoogstam te behouden
- nieuw aan te planten hoogstam

## Constructies

- draadafsluiting; hoogte 1,5m
- keerconstructie
- verlichtingsarmatuur
  (5m hoogte, amberkleurig LED licht)

## Rioleringsontwerp

- RWA-leiding
- DWA-leiding
- gracht

## Aanduidingen

- aanduiding rijrichting; enkelrichting/ dubbelrichting
- aanduiding inrit/ doorgang
- aanduiding langshelling
- aanduiding dwarshelling
- spoorwegrail
- projectgrens
- werkzone

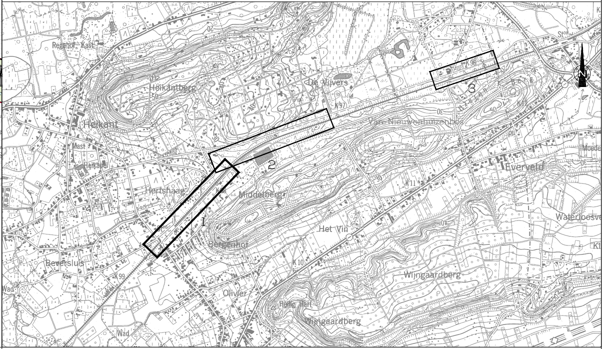
Regenhof - Kast
Heikantberg
De Vijvers
Heikant
Mast
Heikapel
Van Nieuwenhuizenbos
Hertshaag
Middelberg
Everveld
Het Vin
Bergenhof
Beversluis
Olivier
Wijngaardberg
Wijngaardberg
Wad
Waterloosve
1
2
3
N

# Fietssnelweg F25
# Leuven-Aarschot

**Opdrachtgever(s)**

**Provincie Vlaams-Brabant**
Provincieplein 1, 3010 Leuven

VLAAMS-
BRABANT

Goedgekeurd d.d. .................

Frederik Pousset
Coördinator Team Fiets

**Partners**

**Ontwerper**

evolta

Bert Milants
Teamleider

Sam Willems
Directeur

**Maatschappelijke zetel**
Avenue du Port 86c / 103a
1000 Bruxelles
+32 2 217 27 97
info@evolta.be
www.evolta.be

## Grondplan 1/3
## Ontworpen toestand

Segment 4 - Wezemaal

| | DATUM | HISTORIEK | TEK | VER |
|---|---|---|---|---|
| **0-J** | 13/01/2023 | Aanpassingen tunnel Bosstraat, Leuven | WM | AS |
| **K** | 10/03/2023 | Opmaak (type)dwars- en lengtetypeprofielen | WM | AS |
| **L** | 21/03/2023 | Aanpassingen grondplan | WM | AS |
| **M** | 3/05/2023 | Aanpassingen grondplan, type- en dwarsprofielen - segment Wezemaal | WM | AS |
| **N** | | | | |
| **O** | | | | |
| **P** | | | | |

| | | |
|---|---|---|
| **FASE** OF1 | | **WERKNR.** 24/63.002_A_01_WR |
| **SCHAAL** 1/500 | **PLANNR.** 2.1/3 | **REV.** M |