


PLAN GRONDAFSTAND - ROOILIJNPLAN

2 april 2021

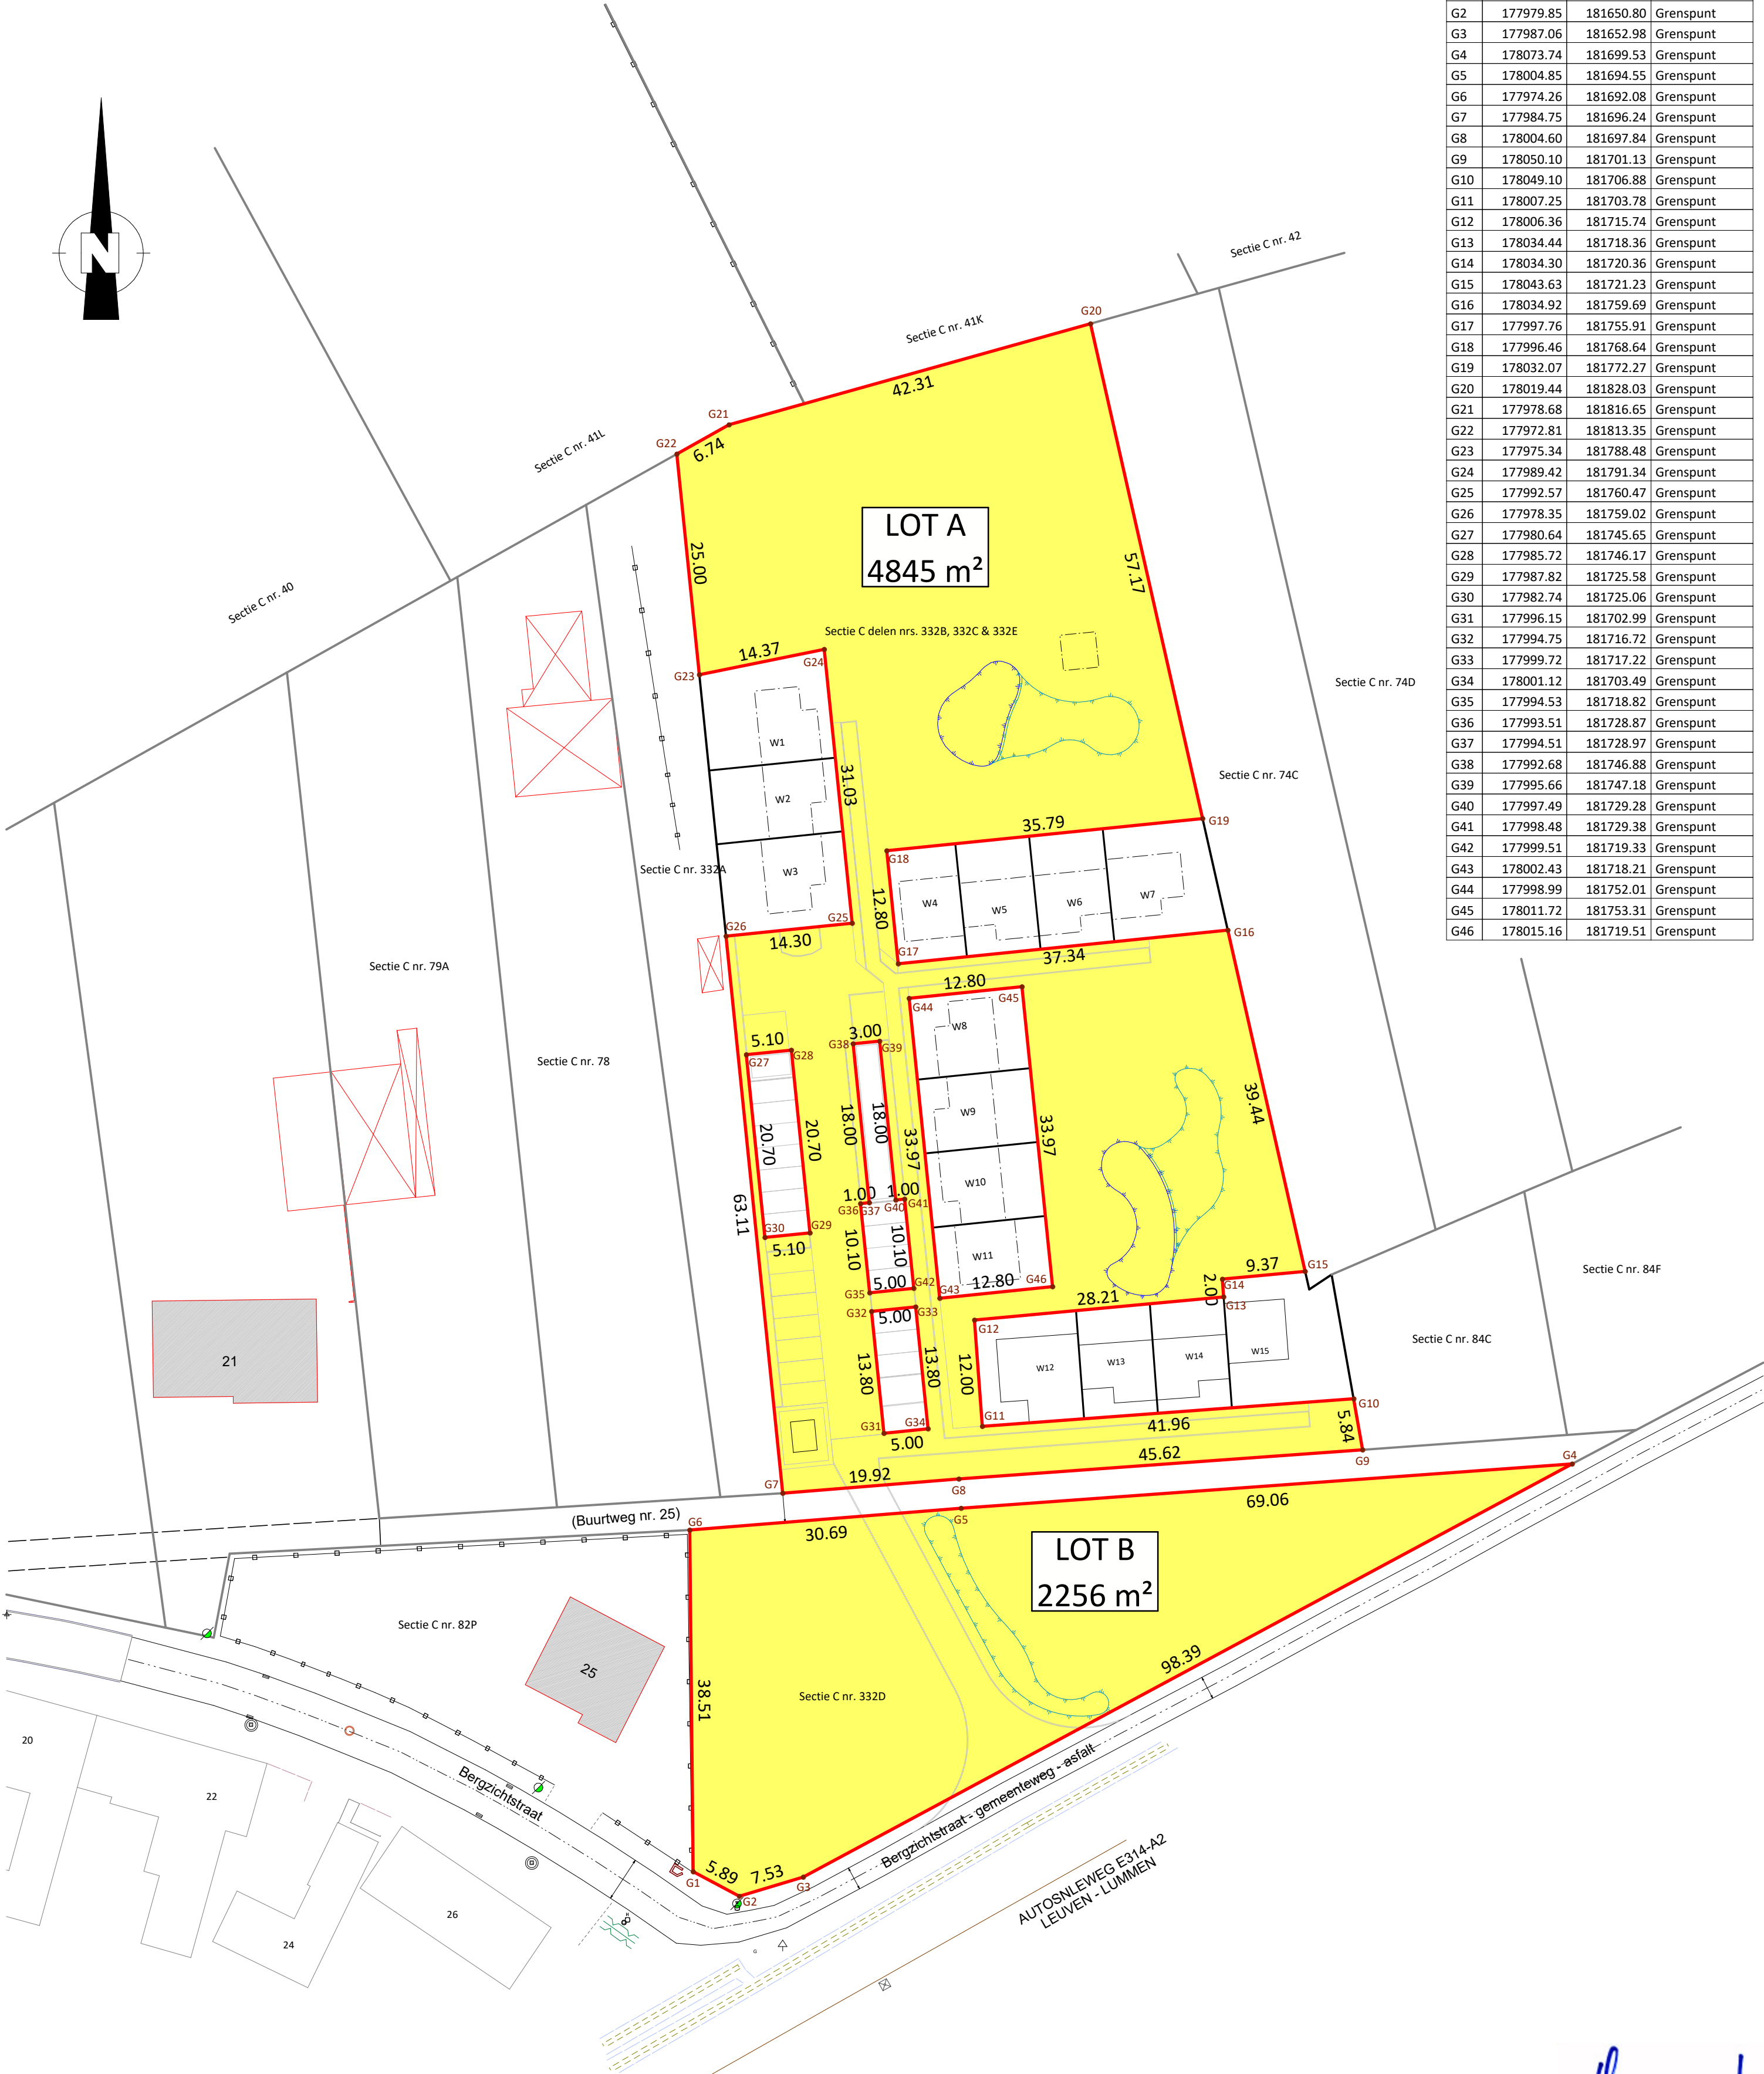

Coördinatenlijst – Lambert 72

Nr	X	Y	Commentaar
G1	177974.65	181653.57	Grenspunt
G2	177979.85	181650.80	Grenspunt
G3	177987.06	181652.98	Grenspunt
G4	178073.74	181699.53	Grenspunt
G5	178004.85	181694.55	Grenspunt
G6	177974.26	181692.08	Grenspunt
G7	177984.75	181696.24	Grenspunt
G8	178004.60	181697.84	Grenspunt
G9	178050.10	181701.13	Grenspunt
G10	178049.10	181706.88	Grenspunt
G11	178007.25	181703.78	Grenspunt
G12	178006.36	181715.74	Grenspunt
G13	178034.44	181718.36	Grenspunt
G14	178034.30	181720.36	Grenspunt
G15	178043.63	181721.23	Grenspunt
G16	178034.92	181759.69	Grenspunt
G17	177997.76	181755.91	Grenspunt
G18	177996.46	181768.64	Grenspunt
G19	178032.07	181772.27	Grenspunt
G20	178019.44	181828.03	Grenspunt
G21	177978.68	181816.65	Grenspunt
G22	177972.81	181813.35	Grenspunt
G23	177975.34	181788.48	Grenspunt
G24	177989.42	181791.34	Grenspunt
G25	177992.57	181760.47	Grenspunt
G26	177978.35	181759.02	Grenspunt
G27	177980.64	181745.65	Grenspunt
G28	177985.72	181746.17	Grenspunt
G29	177987.82	181725.58	Grenspunt
G30	177982.74	181725.06	Grenspunt
G31	177996.15	181702.99	Grenspunt
G32	177994.75	181716.72	Grenspunt
G33	177999.72	181717.22	Grenspunt
G34	178001.12	181703.49	Grenspunt
G35	177994.53	181718.82	Grenspunt
G36	177993.51	181728.87	Grenspunt
G37	177994.51	181728.97	Grenspunt
G38	177992.68	181746.88	Grenspunt
G39	177995.66	181747.18	Grenspunt
G40	177997.49	181729.28	Grenspunt
G41	177998.48	181729.38	Grenspunt
G42	177999.51	181719.33	Grenspunt
G43	178002.43	181718.21	Grenspunt
G44	177998.99	181752.01	Grenspunt
G45	178011.72	181753.31	Grenspunt
G46	178015.16	181719.51	Grenspunt